

STAATSCOURANT

Officiële uitgave van het Koninkrijk der Nederlanden sinds 1814.

Nr. 68187

15 december 2016

Tijdelijke verkeersmaatregel Maagdendries/Lindenkruis


Gemeente Maastricht

Ruimte / Mobiliteit / 2016-39482

Gemeente Maastricht

Overwegingen ten aanzien van het besluit

Overwegende, dat wooncomplex Lindepoort is gelegen op het kruispunt Maagdendries/Lindenkruis;

dat dit een wooncomplex is voor senioren;

dat er geregeld VOM-busjes en taxi's op het kruispunt Maagdendries/Lindenkruis stoppen om bewoners van het wooncomplex in- en uit te laten stappen;

dat deze stilstaande busjes/auto's hinderlijk zijn voor het overige verkeer;

dat het gewenst is om een gelegenheid tot in- en uit laten stappen van passagiers te bieden;

dat hiervoor op de hoek van de Maagdendries/Lindenkruis een gelegenheid wordt gecreëerd;

dat dit een tijdelijke oplossing is die in stand blijft tot de herinrichting van het kruispunt (uiterlijk 2020);

dat deze maatregel wordt genomen om de leefbaarheid en de veiligheid op de weg te verzekeren;

dat plaatsing van de in dit besluit genoemde verkeerstekens geschiedt zoals weergegeven op de

tekening;

dat betreffende straat in beheer en onderhoud is bij de gemeente Maastricht;

dat te nemen verkeersmaatregelen besproken zijn met de Districtchef van politiedistrict Maastricht;

gelet op het bepaalde in de artikelen 15 en 18 van de Wegenverkeerswet 1994 en artikel 12 van het "Besluit administratieve bepalingen inzake het wegverkeer" en paragraaf 4 van de Uitvoeringsvoorschriften BABW inzake verkeerstekens;

BESLUIT

1. door het plaatsen van een E4 bord van Bijlage I van het RVV 1990 en het onderbord met de tekst "uitsluitend in en uitstappen passagiers" het tijdelijk aan te leggen parkeervak op de hoek van de Maagdendries/Lindenkruis aan te wijzen als parkeerplaats voor het laten in- en uitstappen van passagiers.

Maastricht 29 november 2016

Namens het college van burgemeester en wethouders van Maastricht, Wethouder Duurzaamheid, Mobiliteit en Kenniseconomie, voor deze, Teammanager Mobiliteit
E. Westbroek

Dit besluit is op de in de gemeente gebruikelijke wijze ter openbare kennis gebracht van 15 december 2016 tot en met 26 januari 2017, waarvan mededeling is gedaan in de Staatscourant van 15 december 2016.



Mededelingen

Bezwaar- of beroepsclausule
Op grond van het bepaalde in de artikelen 8:1 juncto artikel 7:1 juncto artikel 6:4 van de Awb kan, door degenen wiens belang rechtstreeks bij dit besluit is betrokken, binnen een termijn van zes weken, ingaande op de dag na de dag waarop dit besluit is bekendgemaakt c.q. is verzonden of uitgereikt, bij ons college een bezwaarschrift worden ingediend

U kunt het bezwaarschrift digitaal of schriftelijk indienen.

Als u het bezwaarschrift digitaal wilt indienen, kunt u dit doen via www.gemeentemaastricht.nl/bezwaar. U vindt hier een formulier waarmee u bezwaar kunt maken.

U kunt het bezwaarschrift ook per post indienen.

Het bezwaarschrift moet worden ondertekend en moet ten minste bevatten:

. de naam en het adres van de indiener;

. de dagtekening;

. een omschrijving van het besluit waartegen het bezwaar is gericht;

. de gronden van het bezwaar.

Wij verzoeken u in het bezwaarschrift ook uw telefoonnummer en (zo mogelijk) uw

e-mailadres te vermelden.

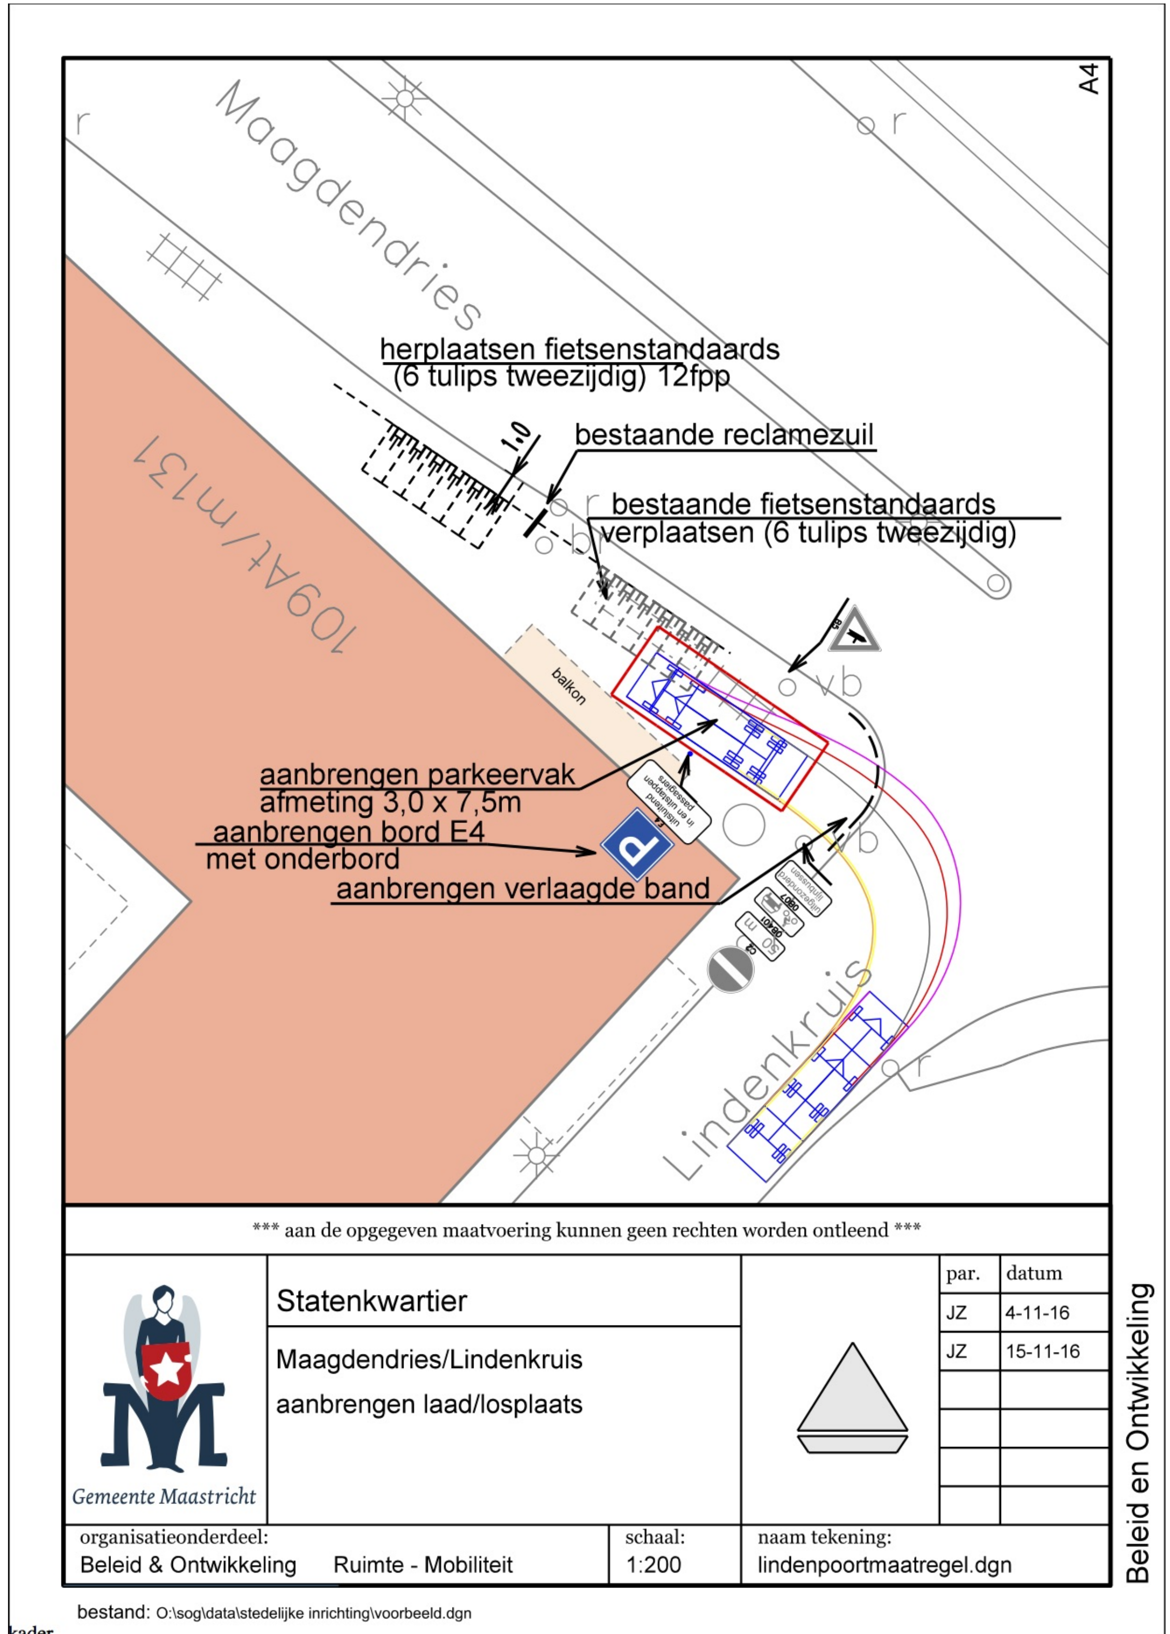
Het bezwaarschrift moet worden gericht aan het college van Burgemeester en wethouders van Maastricht, Postbus 1992, 6201 BZ Maastricht.

Het indienen van bezwaar heeft geen schorsende werking. Om de inwerkingtreding van het besluit en de gevolgen daarvan op te schorten kan om een voorlopige voorziening worden verzocht. Het verzoek om een voorlopige voorziening moet worden gericht aan de voorzieningenrechter van de Rechtbank Limburg, bestuursrecht, postbus 950 te 6040 AZ te Roermond.

Van de verzoeker van een voorlopige voorziening wordt een griffierecht geheven. U wordt door de griffie van de rechtbank geïnformeerd over de hoogte van het griffierecht en de wijze van betaling.

U kunt ook digitaal een voorlopige voorziening indienen bij genoemde rechtbank via http://loket.rechtspraak.nl/bestuursrecht. Daarvoor moet u wel beschikken over een elektronische handtekening (DigiD). Kijk op de genoemde site voor de precieze voorwaarden.

Bijlagen


A4
Maagdendries
herplaatsen fietsenstandaards
(6 tulips tweezijdig) 12fpp
1,0
bestaande reclamezuil
bestaande fietsenstandaards
verplaatsen (6 tulips tweezijdig)
109At/m131
balkon
aanbrengen parkeervak
afmeting 3,0 x 7,5m
aanbrengen bord E4
met onderbord
aanbrengen verlaagde band
Lindenkruis
*** aan de opgegeven maatvoering kunnen geen rechten worden ontleend ***
Statenkwartier
Maagdendries/Lindenkruis
aanbrengen laad/losplaats
Gemeente Maastricht
par. datum
JZ 4-11-16
JZ 15-11-16
organisatieonderdeel:
Beleid & Ontwikkeling Ruimte - Mobiliteit
schaal:
1:200
naam tekening:
lindenpoortmaatregel.dgn
Beleid en Ontwikkeling
bestand: O:\sog\data\stedelijke inrichting\voorbeeld.dgn
kader